


建设路

大杨树镇桥南村排水管线项目

能源街

林中街

龙江路

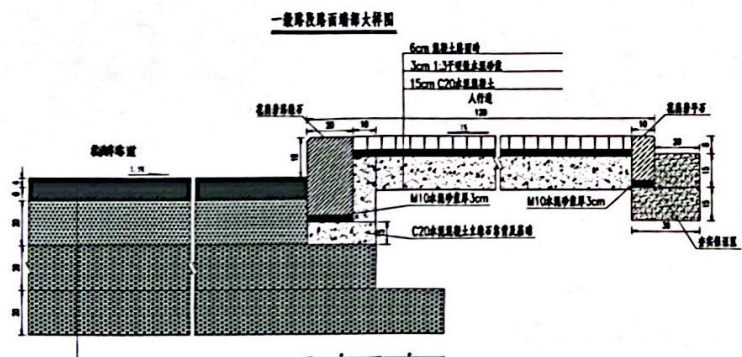

- 4cm AC-13沥青混凝土面层
- 6cm AC-20沥青混凝土基层
- 20cm 5.5%水泥混凝土基层
- 20cm 5.5%水泥混凝土基层
- 20cm 5.5%水泥混凝土基层

注：坐标系采用国家2000坐标系，高程基准采用1985国家高程基准，3度分带，中央子午线123度。

贵州省建设工程设计图专用章
中国设计有限公司
 资质证书编号：A452007943有效期至：2029年01月01日

| 序号 | 名称 | 单位 | 数量 |
|----|--------|-----|----------|
| 1 | 道路总长度 | m | 578.382 |
| 2 | 道路宽度 | m | 8 |
| 3 | 总用地面积 | 平方米 | 1772 |
| 4 | 道路占地面积 | 平方米 | 1627.056 |



| | | | | | | | | | | |
|---|-----------------------|---------------|------------------------|------------|--------------------------|------------|-----------------------|---------------------|------------------------|---------|
|  中图设计有限公司 ZT DESIGN Co., LTD 市政行业乙级设计证书 A452007943 | 项目名称 PROJECT TITLE | 大杨树镇桥南村排水管线项目 | 项目负责人 AUTHORISED BY | 尉立华 尉立华 | 专业负责人 SPECIAL EXPERT | 郝连进 郝连进 | 图纸名称 DRAWING TITLE | 工程编号 PROJECT NO. | 图号 DRAWING NO. | DL-02 |
| | 建设单位 CLIENT | 大杨树镇人民政府 | 审定 APPROVED BY | 杜留现 杜留现 | 校对 CHECKED BY | 杜留现 杜留现 | 道路平面设计图 | 专业 SPECIALTY | 道路设计阶段 DESIGN STAGE | 施工图设计 |
| | | | 审核 EXAMINED BY | 郝连进 郝连进 | 设计/制图 DESIGNER/DRAWER | 朱辉 朱辉 | | 版本 VERSION | 第 1 版 DATE | 2025.03 |

本图纸版权归本公司所有，未加盖本公司出图专用章无效，不得用于本工程以外范围。

