



鄂伦春自治旗阿旗里平房区(西窑地)改造配套管网建设项目平面布置图

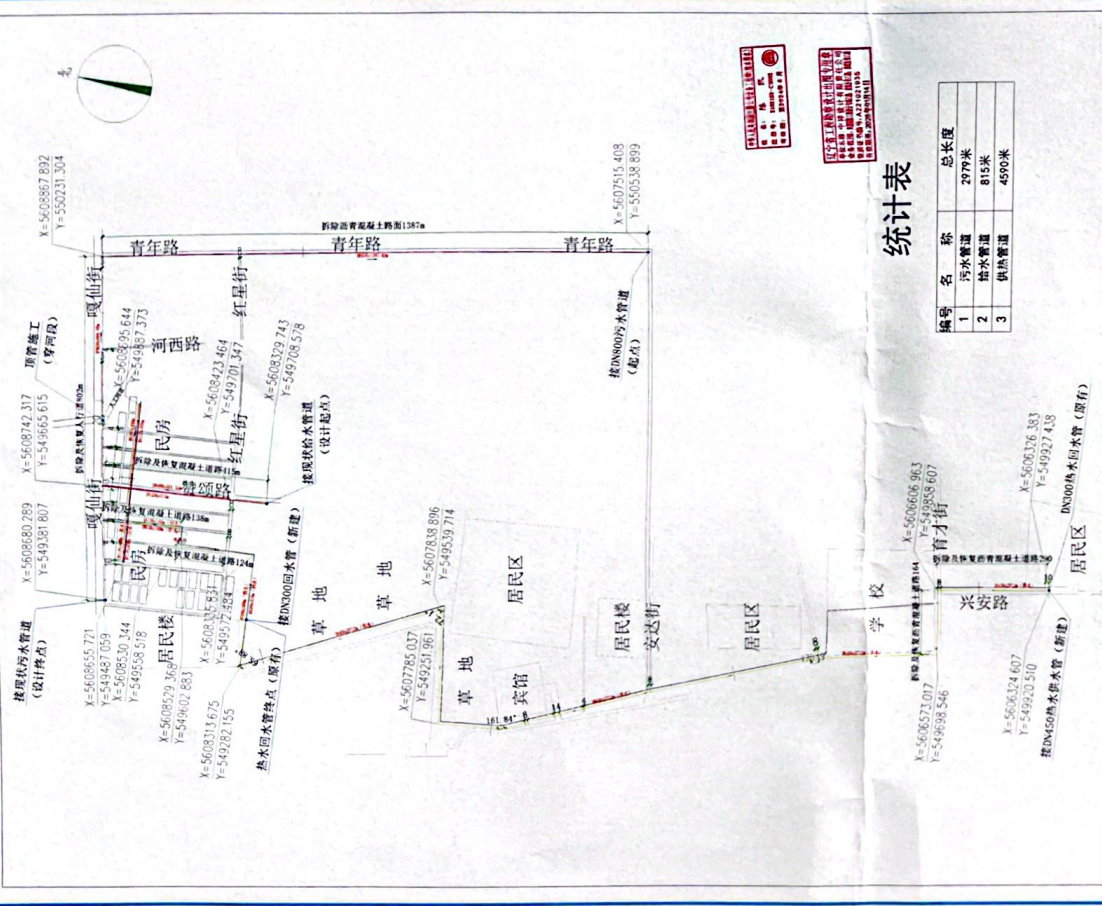


鄂伦春自治旗阿旗里平房区(西窑地)改造配套管网建设项目

统计表

编号	名称	总长度
1	污水管道	2979米
3	供热管道	4590米

改造配套管网建设项目平面布置图 1:8000

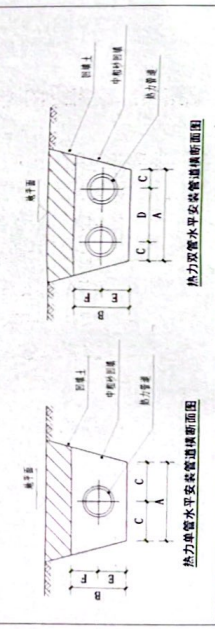





鄂伦春自治旗住房和城乡建设局
鄂伦春自治旗阿旗里平房区(西窑地)改造配套管网建设项目

平面布置图
设计阶段: 施工图
图纸比例: 1:8000
设计编号: 2024-04-A04
图号: GS-01
专业: 市政
归档日期: 2025.2.27